

Утверждена

Распоряжением управления


(наименование документа об утверждении, включая
имущественных и земельных отношений
наименования органов государственной власти или
администрации Бабаевского муниципального округа
органов местного самоуправления, принявших

решение об утверждении схемы или подписавших
соглашение о перераспределении земельных участков)

от _____ г. № _____

Схема расположения земельного участка или земельных участков на кадастровом плане территории

Условный номер земельного участка: 35:02:0103014:3У1		
Площадь земельного участка : 1094 кв.м.		
Адрес земельного участка : Российская Федерация, Вологодская область, Бабаевский муниципальный округ г.Бабаево, ул.Ухтомского, земельный участок		
Вид разрешенного использования: Малоэтажная многоквартирная жилая застройка - 2.1.1		
Территориальная зона: ЖМ1 - зона застройки малоэтажными жилыми домами		
Категория земель: Земли населенных пунктов		
Обозначение характерных точек границы	Координаты, м	
	X	Y
1	2	3
1	371445,12	1272305,36
2	371438,77	1272327,19
3	371402,94	1272316,68
4	371412,23	1272283,63
5	371432,25	1272289,11
6	371429,01	1272300,93
1	371445,12	1272305,36

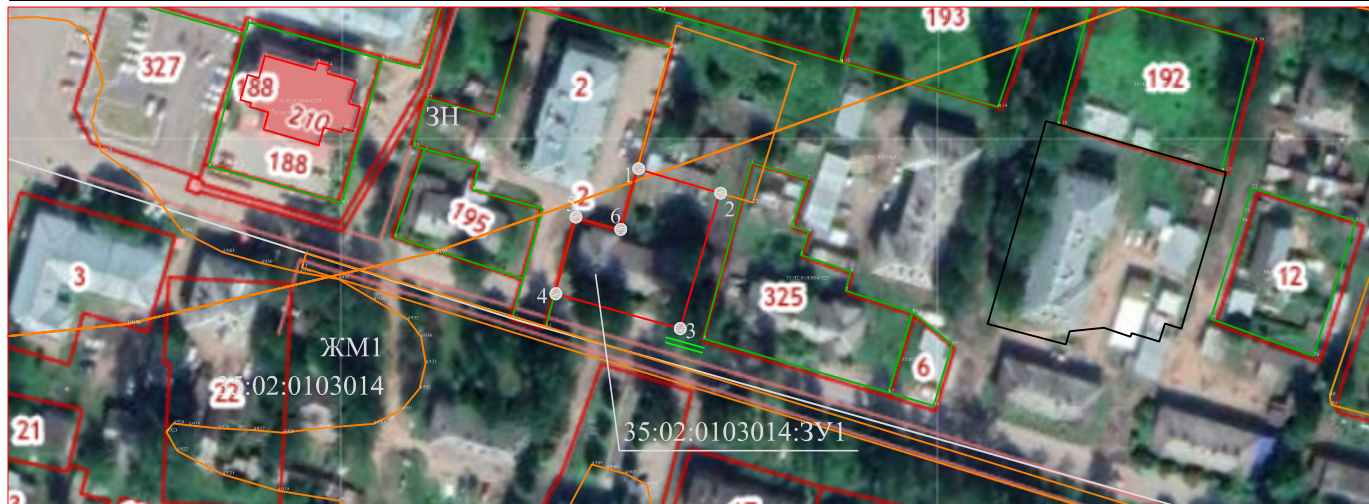

Система координат: МСК 35 1 зона

Масштаб 1:2000

Условные обозначения:

- — — - граница кадастрового квартала
- — — - вновь образованная часть границы, сведения о которой достаточны для определения ее местоположения
- — — - существующая часть границы, имеющиеся в ЕГРН сведения о которой достаточны для определения ее местоположения
- 35:02:0103014 - номер кадастрового квартала
- 35:02:0103014:3У1 - обозначение образуемого земельного участка
- 1 - вновь образованная характерная точка границы, сведения о которой позволяют однозначно определить ее положение на местности
- — — - доступ на образуемый земельный участок
- — — ЖМ1 - граница территориальной зоны
- :130 - обозначение земельного участка
- :143 - обозначение исходного земельного участка