

## Утверждена

### Распоряжением управления


(наименование документа об утверждении, включая  
имущественных и земельных отношений  
наименования органов государственной власти или  
администрации Бабаевского муниципального округа  
органов местного самоуправления, принявших

решение об утверждении схемы или подписавших  
соглашение о перераспределении земельных участков)

от \_\_\_\_\_ г. № \_\_\_\_\_

## Схема расположения земельного участка или земельных участков на кадастровом плане территории

Условный номер земельного участка: 35:02:0103014:3У1		
Площадь земельного участка : 1270 кв.м.		
Адрес земельного участка : Российская Федерация, Вологодская область, Бабаевский муниципальный округ г.Бабаево, ул.Ухтомского, земельный участок		
Вид разрешенного использования: Малоэтажная многоквартирная жилая застройка - 2.1.1		
Территориальная зона: ЖМ1 - зона застройки малоэтажными жилыми домами		
Категория земель: Земли населенных пунктов		
Обозначение характерных точек границы	Координаты, м	
	X 2	Y 3
1		
1	371402,06	1272452,23
2	371393,24	1272480,91
3	371358,28	1272470,38
4	371368,70	1272434,33
5	371382,56	1272438,70
6	371394,28	1272449,25
1	371402,06	1272452,23

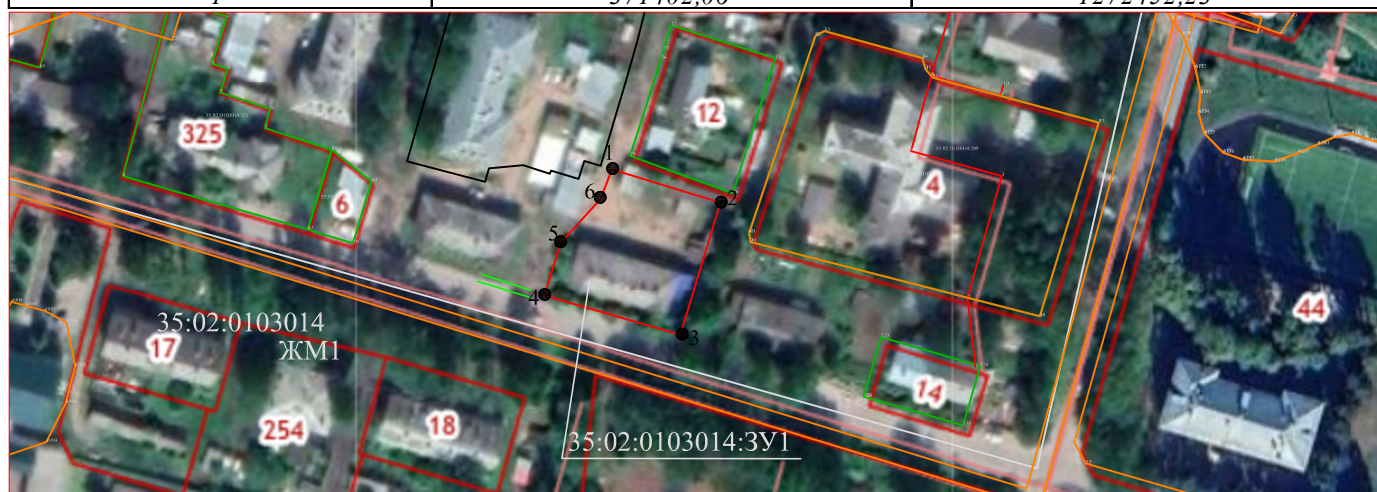

Система координат: МСК 35 1 зона

Масштаб 1:2000

### Условные обозначения:

- - граница кадастрового квартала
- - вновь образованная часть границы, сведения о которой достаточны для определения ее местоположения
- - существующая часть границы, имеющиеся в ЕГРН сведения о которой достаточны для определения ее местоположения

35:02:0103014 - номер кадастрового квартала

35:02:0103014:3У1 - обозначение образуемого земельного участка

- 1 - вновь образованная характерная точка границы, сведения о которой позволяют однозначно определить ее положение на местности

— - доступ на образуемый земельный участок

--- ЖМ1 - граница территориальной зоны

:130 - обозначение земельного участка

:143 - обозначение исходного земельного участка