

Утверждена

Распоряжением управления

(наименование документа об утверждении, включая
имущественных и земельных отношений
наименования органов государственной власти или
администрации Бабаевского муниципального округа
органов местного самоуправления, принявших

решение об утверждении схемы или подписавших
соглашение о перераспределении земельных участков)

от _____ г. № _____

Схема расположения земельного участка или земельных участков на кадастровом плане территории

Условный номер земельного участка: :ЗУ1

Площадь земельного участка : 735 кв.м.


Адрес земельного участка : Российская Федерация, Вологодская область, Бабаевский округ.
п.Верхневольский, ул. Набережная, земельный участок

Вид разрешенного использования: Для ведения личного подсобного хозяйства (код 2.2)

Территориальная зона: ЖИ - зона застройки индивидуальными жилыми домами

Категория земель: Земли населенных пунктов

Обозначение характерных точек границы	Координаты, м	
	X	Y
1	2	3
1	386749,80	1243072,92
2	386749,37	1243079,00
3	386748,74	1243087,40
4	386748,51	1243095,35
5	386748,43	1243097,81
6	386727,29	1243098,51
7	386727,12	1243096,67
8	386723,62	1243096,75
9	386723,76	1243098,54
10	386720,23	1243098,58
11	386718,74	1243073,32
1	386749,80	1243072,92

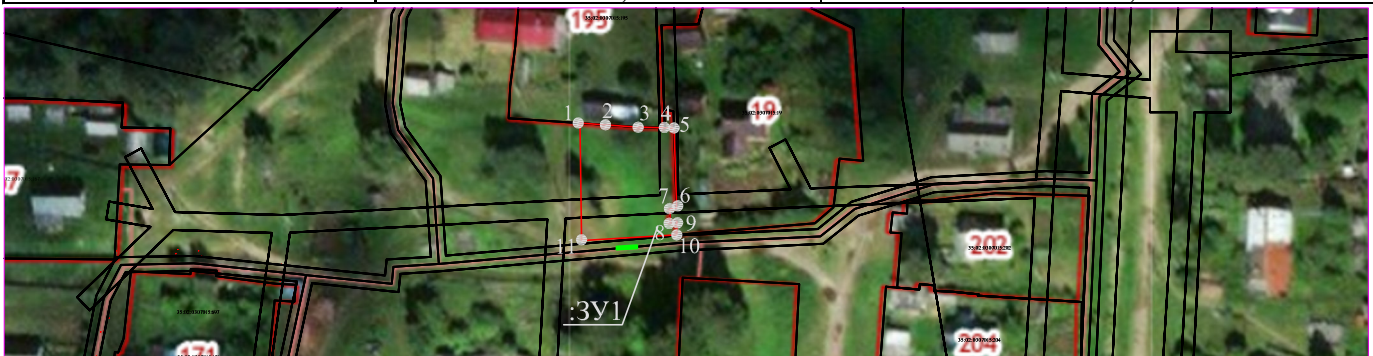

Система координат: МСК 35 1 зона

Масштаб 1:2000

Условные обозначения:

- - граница кадастрового квартала
- - вновь образованная часть границы, сведения о которой достаточны для определения ее местоположения
- - существующая часть границы, имеющиеся в ГКН сведения о которой достаточны для определения ее местоположения

35:02:0307015 - номер кадастрового квартала

ЗУ1 - обозначение образуемого земельного участка

- 1 - вновь образованная характерная точка границы, сведения о которой позволяют однозначно определить ее положение на местности

— - доступ на образуемый земельный участок

:244 - обозначение исходного земельного участка