

Утверждена

Распоряжением управления

(наименование документа об утверждении, включая
имущественных и земельных отношений
наименования органов государственной власти или
администрации Бабаевского муниципального округа
органов местного самоуправления, принявших

решение об утверждении схемы или подписавших
соглашение о перераспределении земельных участков)

от _____ г. № _____

Схема расположения земельного участка или земельных участков на кадастровом плане территории

Условный номер земельного участка: :ЗУ1

Площадь земельного участка : 1696 кв.м.


Адрес земельного участка : Российская Федерация, Вологодская область, Бабаевский округ.
п.Верхневольский, ул. Набережная, земельный участок

Вид разрешенного использования: Для ведения личного подсобного хозяйства (код 2.2)

Территориальная зона: ЖИ - зона застройки индивидуальными жилыми домами

Категория земель: Земли населенных пунктов

Обозначение характерных точек границы	Координаты, м	
	X	Y
1	2	3
1	386715,72	1243308,30
2	386717,78	1243341,90
3	386687,67	1243351,61
4	386680,48	1243355,53
5	386666,99	1243314,64
6	386678,60	1243311,89
7	386692,79	1243309,99
1	386715,72	1243308,30

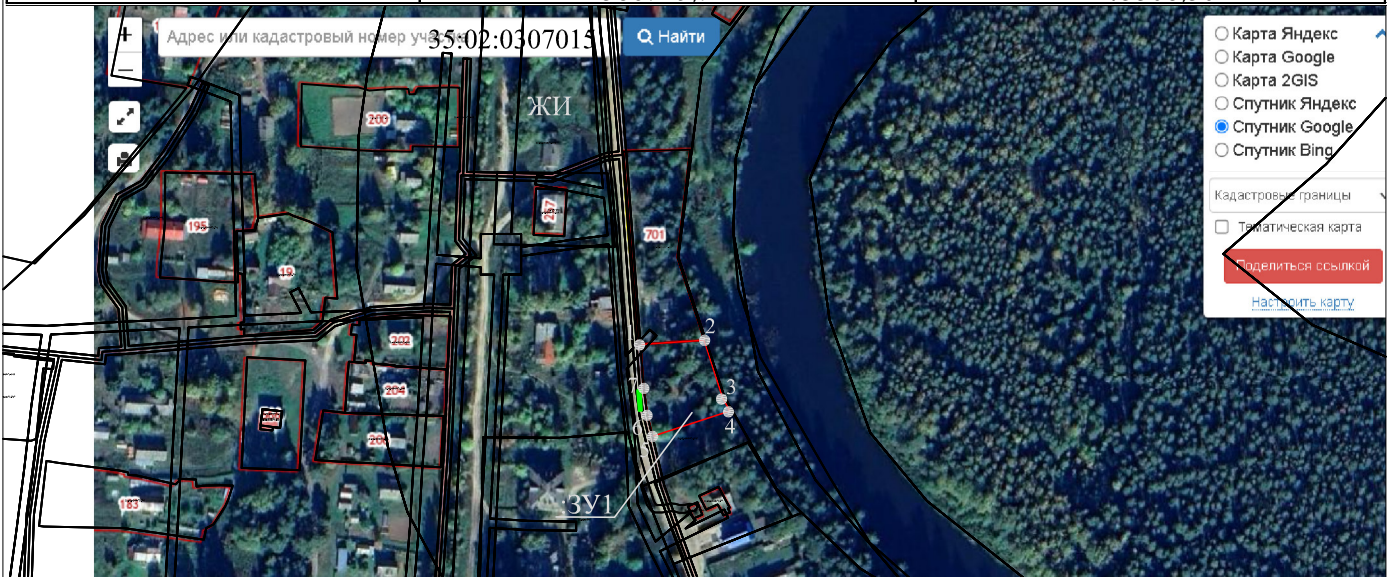

Система координат: МСК 35 1 зона

Условные обозначения:

Масштаб 1:4000

- - граница кадастрового квартала
- - вновь образованная часть границы, сведения о которой достаточны для определения ее местоположения
- - существующая часть границы, имеющиеся в ГКН сведения о которой достаточны для определения ее местоположения

35:02:0307015 - номер кадастрового квартала

ЗУ1 - обозначение образуемого земельного участка

- 1 - вновь образованная характерная точка границы, сведения о которой позволяют однозначно определить ее положение на местности

— - доступ на образуемый земельный участок

:244 - обозначение исходного земельного участка