

Утверждена

(наименование документа об утверждении, включая

наименования органов государственной власти или

органов местного самоуправления, принявших

решение об утверждении схемы или подписавших
соглашение о перераспределении земельных участков)

от _____ г. № _____

Схема расположения земельного участка или земельных участков на кадастровом плане территории

Условный номер земельного участка: 35:02:0211003:ЗУ1

Площадь земельного участка : 3634 кв.м.


Адрес земельного участка : Российская Федерация, Вологодская область, Бабаевский район,
с.Борисово-Судское, ул. 1-я Набережная, земельный участок

Вид разрешенного использования: Для ведения личного подсобного хозяйства(приусадебный земельный участок)2.2

Территориальная зона: ЖИ - зона застройки индивидуальными жилыми домами

Категория земель: Земли населенных пунктов

Обозначение характерных точек границы	Координаты, м	
	X	Y
1	2	3
1	427743,24	1276888,01
2	427732,50	1276941,30
3	427656,95	1276924,97
4	427666,34	1276885,49
5	427677,36	1276885,77
1	427743,24	1276888,01

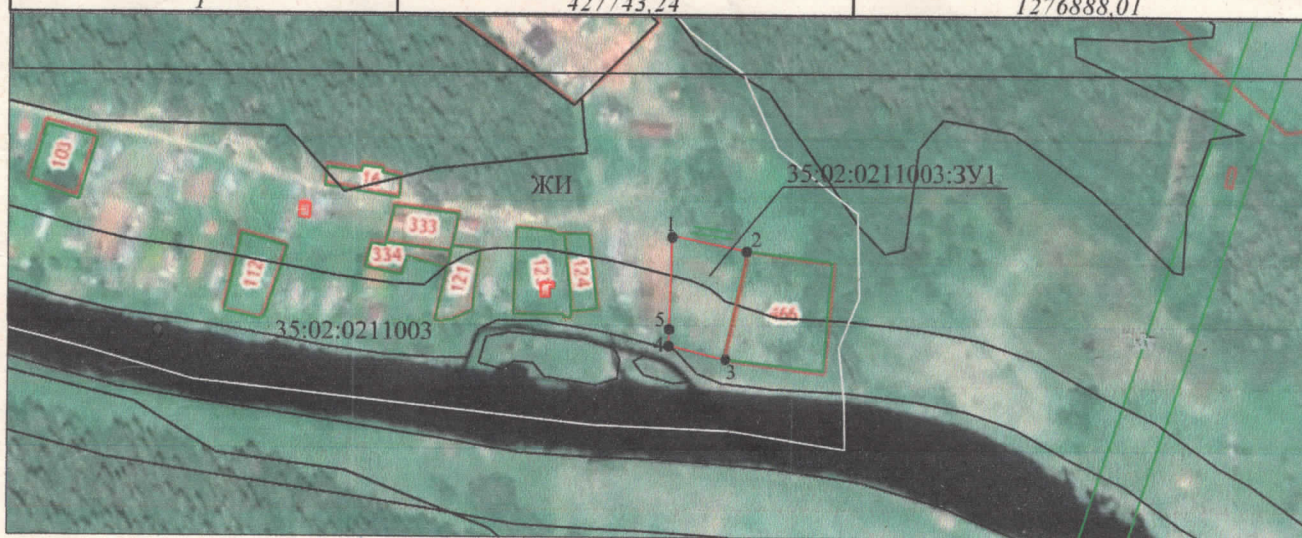

Система координат: МСК 35 1 зона

Условные обозначения:

Масштаб 1:5000

- - граница кадастрового квартала
- - вновь образованная часть границы, сведения о которой достаточны для определения ее местоположения
- - существующая часть границы, имеющиеся в ГКН сведения о которой достаточны для определения ее местоположения

35:02:0211003 - номер кадастрового квартала

35:02:0211003:ЗУ1 - обозначение образуемого земельного участка

- 1 - вновь образованная характерная точка границы, сведения о которой позволяют однозначно определить ее положение на местности

— - доступ на образуемый земельный участок

ЖИ - граница территориальной зоны