

Утверждена


Распоряжением управления имущественных и земельных отношений

(наименование документа об утверждении, включая наименования органов государственной власти или администрации Бабаевского муниципального округа органов местного самоуправления, принявших решение об утверждении схемы или подписавших соглашение о перераспределении земельных участков)

от _____ г. № _____

Схема расположения земельного участка или земельных участков на кадастровом плане территории

Условный номер земельного участка: 35:02:0000000:ЗУ1					
Площадь земельного участка : 3601 кв.м.					
Адрес земельного участка : Российская Федерация, Вологодская область, Бабаевский муниципальный район, город Бабаево, улица Свердлова, земельный участок 70					
Вид разрешенного использования: Малоэтажная многоквартирная жилая застройка - код 2.1.1					
Территориальная зона: Территориальная зона – «ЖМ» - зона застройки малоэтажными жилыми домами					
Категория земель: Земли населенных пунктов					
Обозначение характерных точек границы	Координаты, м		Обозначение характерных точек границы	Координаты, м	
	X	Y		X	Y
1	2	3	4	5	6
1	373918,77	1272005,25	12	373851,75	1272041,28
2	373918,84	1272011,17	13	373850,16	1272038,36
3	373919,73	1272056,39	14	373847,19	1272032,89
4	373874,57	1272054,16	15	373842,30	1272022,39
5	373874,71	1272051,94	16	373834,27	1272006,10
6	373859,54	1272050,97	17	373850,26	1272006,87
7	373859,16	1272057,04	18	373854,26	1272006,81
8	373856,66	1272050,36	19	373854,22	1272003,86
9	373853,58	1272044,67	20	373912,27	1272005,23
10	373855,23	1272043,87	1	373918,77	1272005,25
11	373853,52	1272040,42			

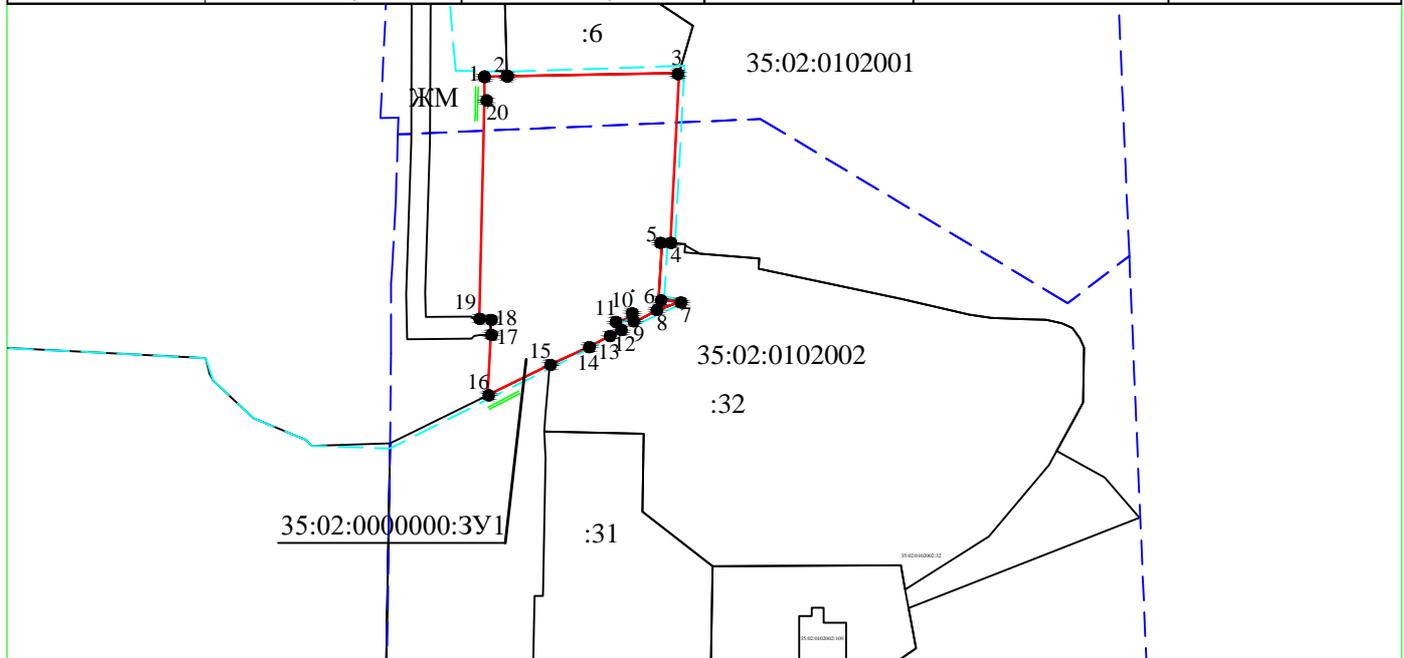

Система координат: МСК 35 1 зона

Масштаб 1:2000

Условные обозначения:

- - - - граница кадастрового квартала
- - вновь образованная часть границы, сведения о которой достаточны для определения ее местоположения
- - существующая часть границы, имеющиеся в ЕГРН сведения о которой достаточны для определения ее местоположения

35:02:0102001 - номер кадастрового квартала

35:02:0000000:ЗУ1 - обозначение образуемого земельного участка

- 1 - вновь образованная характерная точка границы, сведения о которой позволяют однозначно определить ее положение на местности

— - доступ на образуемый земельный участок

- - - ЖМ - граница территориальной зоны

:65 - обозначение земельного участка