



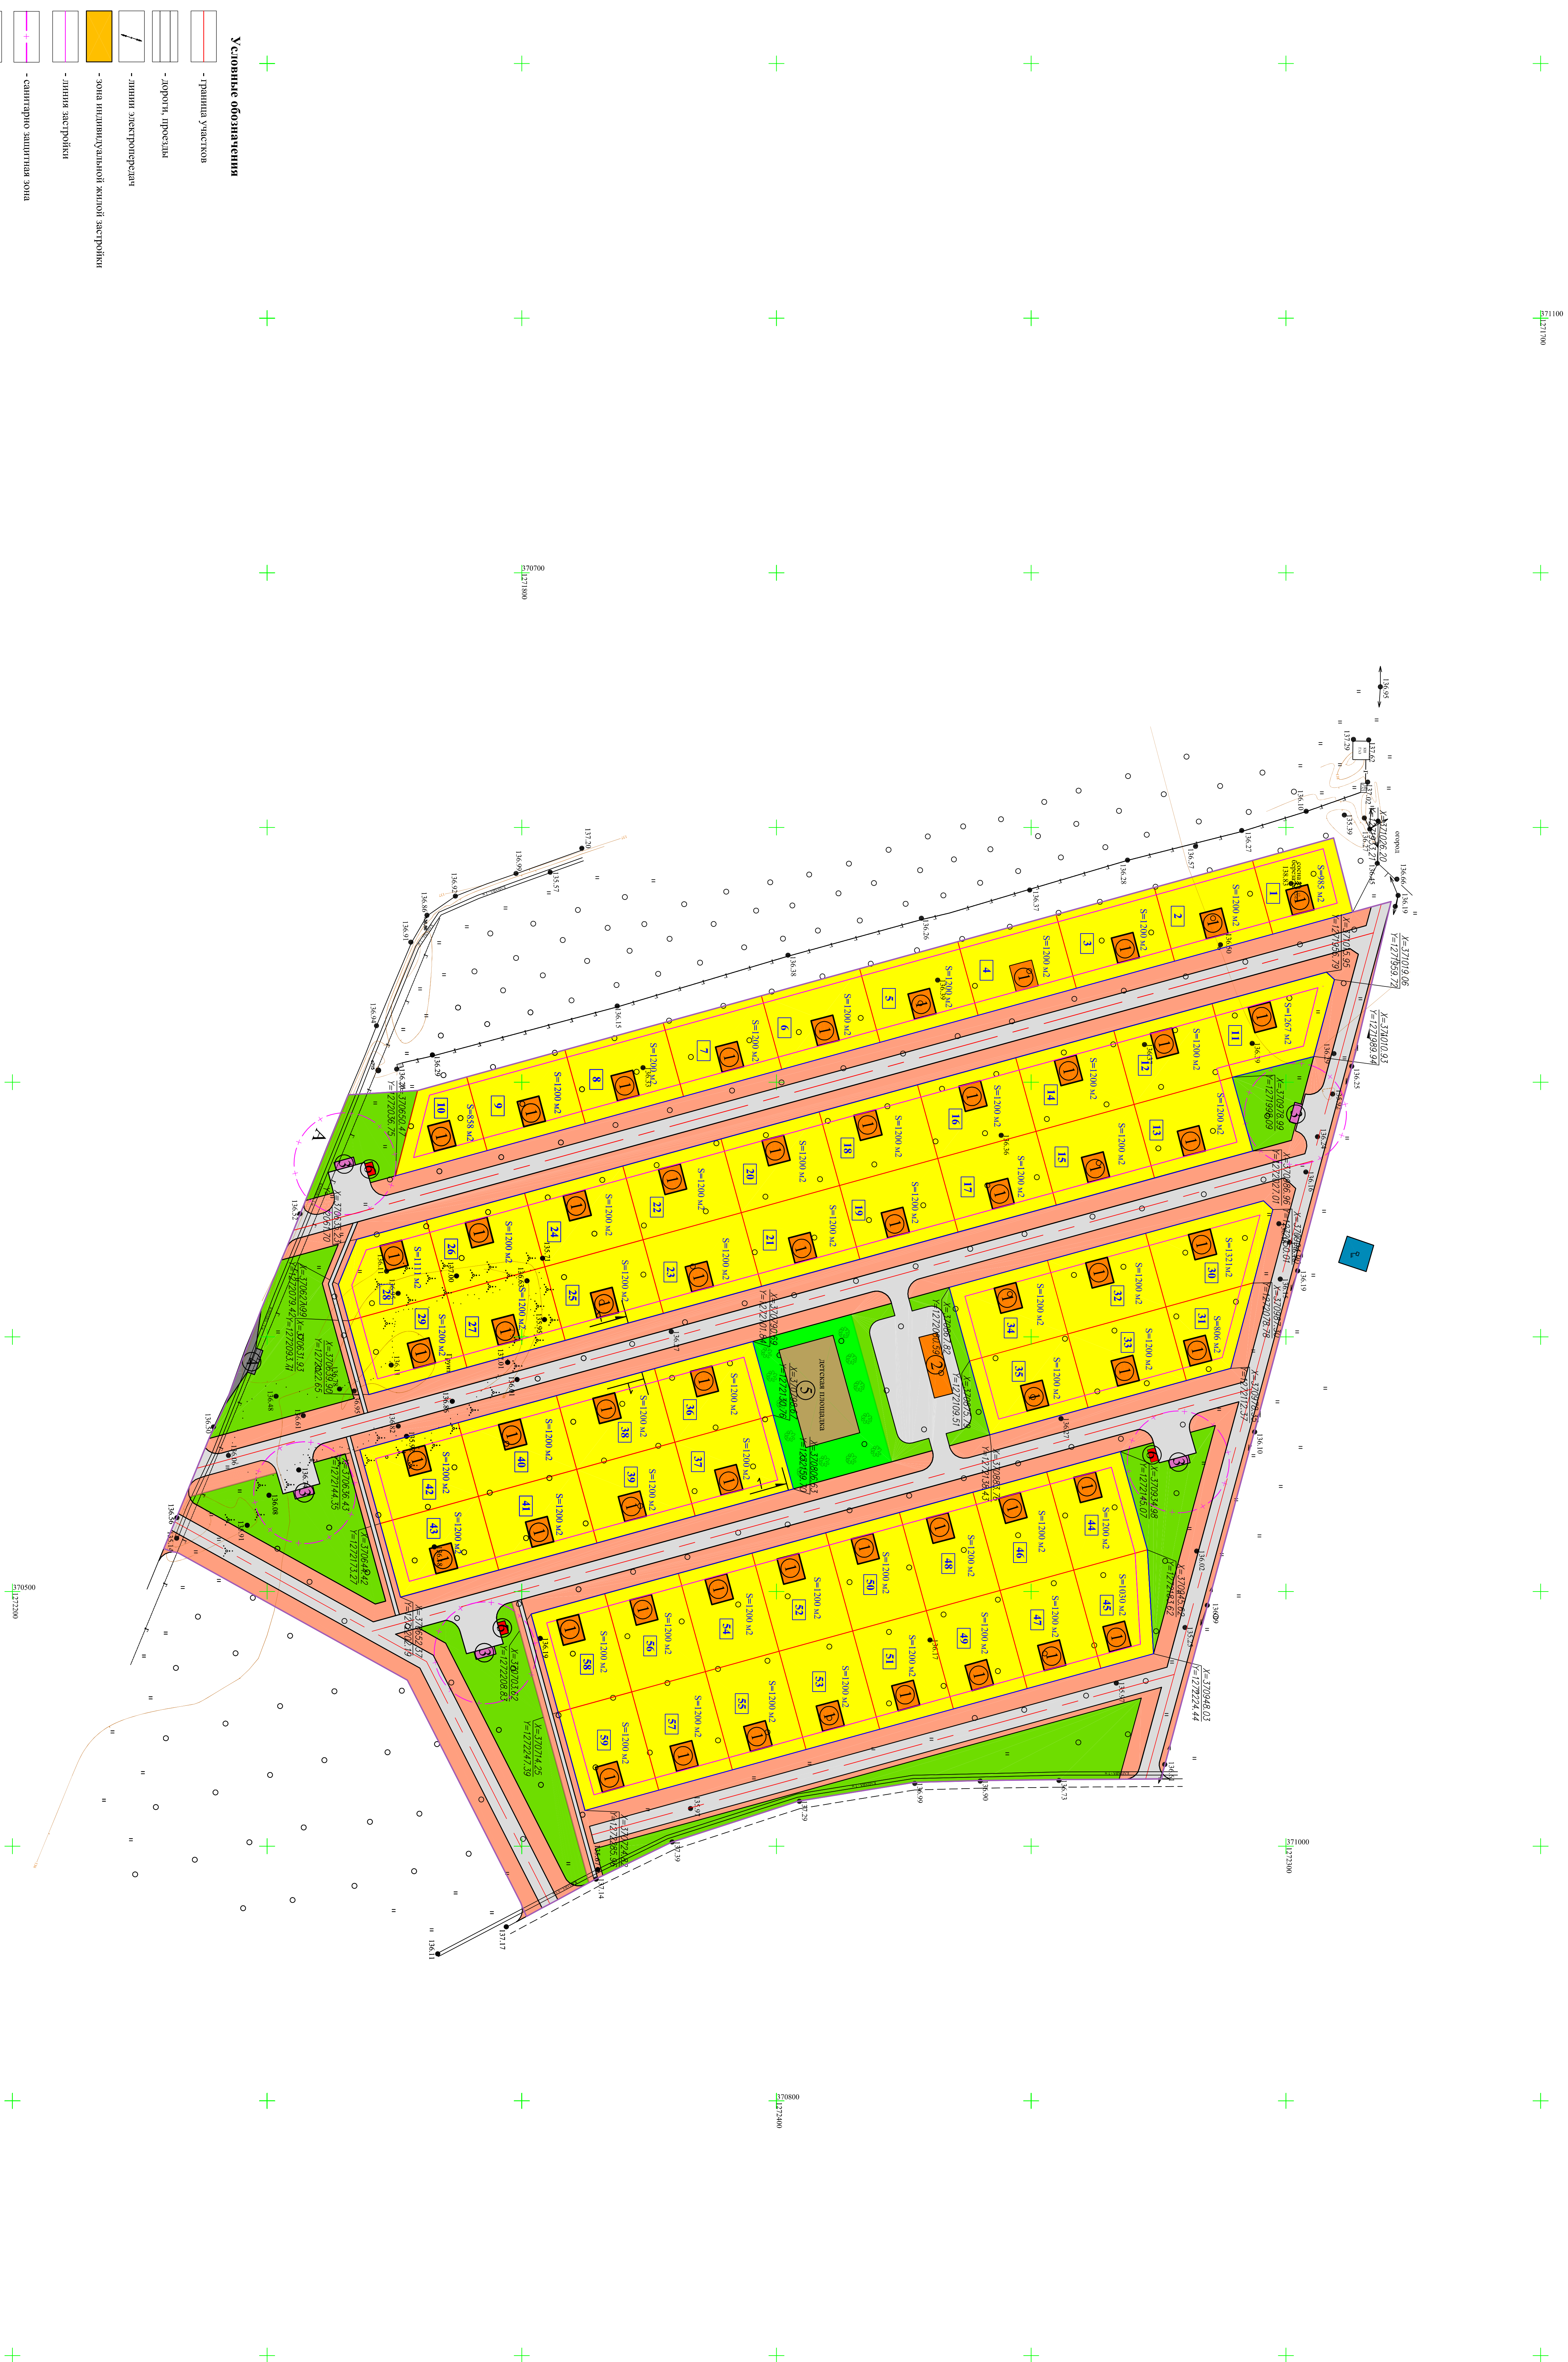

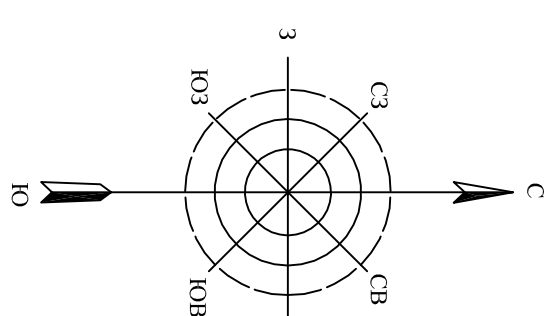











Основная часть (утверждаемая часть)
ПРОЕКТ ПЛАНИРОВКИ ТЕРРИТОРИИ
ул. Тополевая г. Бабаево Бабаевского района

 

- | Условные обозначения | |
|---|---|
|  | - граница участков |
|  | - дороги, проезды |
|  | - линии электропередач |
|  | - линии застройки |
|  | - санитарно защитная зона |

		01-01/20			
